

Název školy: Střední odborná škola stavební Karlovy Vary
Sabinovo náměstí 16
360 09 Karlovy Vary

Autor: ing. Tomáš Zadražil

Název materiálu: VY_52_INOVACE_PA._56

Číslo projektu: CZ 1.07/1.5.00/34.1077

Tematická oblast : ODBORNÝ VÝCVIK pro 1.-3. ROČNÍK

Datum tvorby: 7. 1. 2013

Datum ověření: 13. - 14. 2. 2013




Klíčové slovo: Lékárnička, souborná práce,

Anotace:


Výkresový podklad je určen pro žáky 1.- 3. ročníku oboru truhlář, slouží k výkladu a procvičování dané látky. Žáci se seznámí s výukovým materiálem na téma Výroba výrobků či konstrukcí truhlářské výroby, nebo jejich částí.

Metodický pokyn:

Výkresový podklad je jednoznačným rozměrovým zadáním pro zhotovení truhlářského výrobku. Je na posouzení odborného učitele jaký zvolí pracovní postup, který může být rozdílný pro žáka 1. ročníku, nebo žáka 3. ročníku. Není jednoznačně určen rozsah použití strojů, tím se variabilita pracovního postupu v průřezu mezi jednotlivými ročníky rozšíří. Výsledkem práce žáka je kvalitní prodejní výrobek, který má rozměry zadané v tomto výkresovém podkladu.

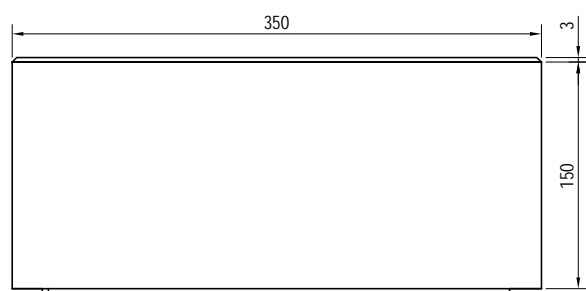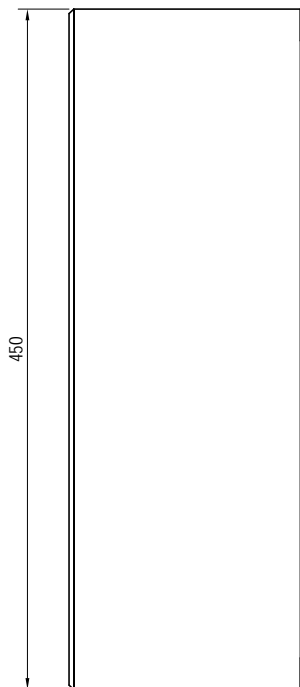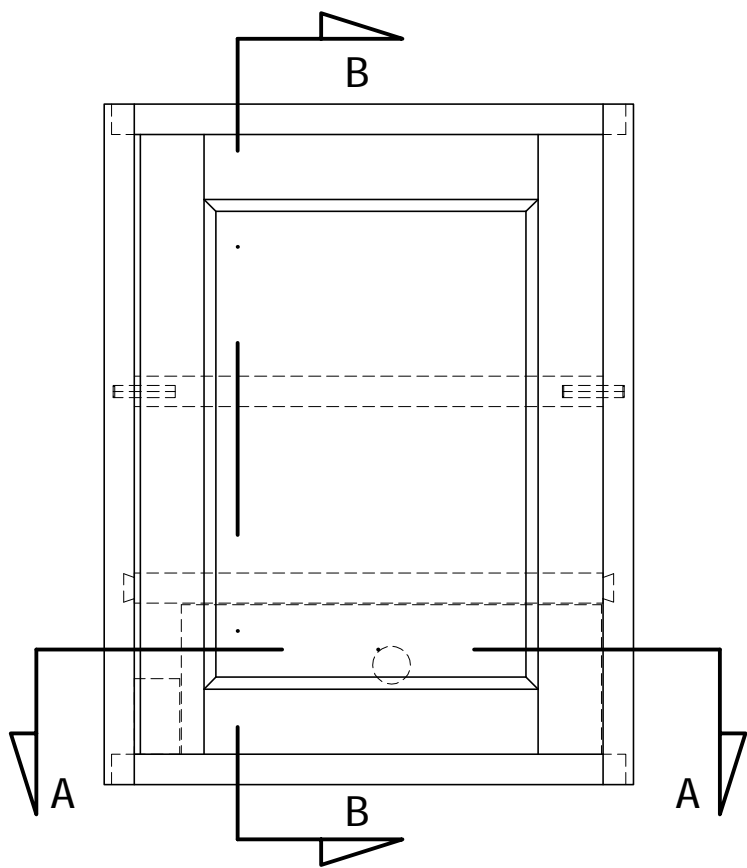



Řez A-A m: 1:2

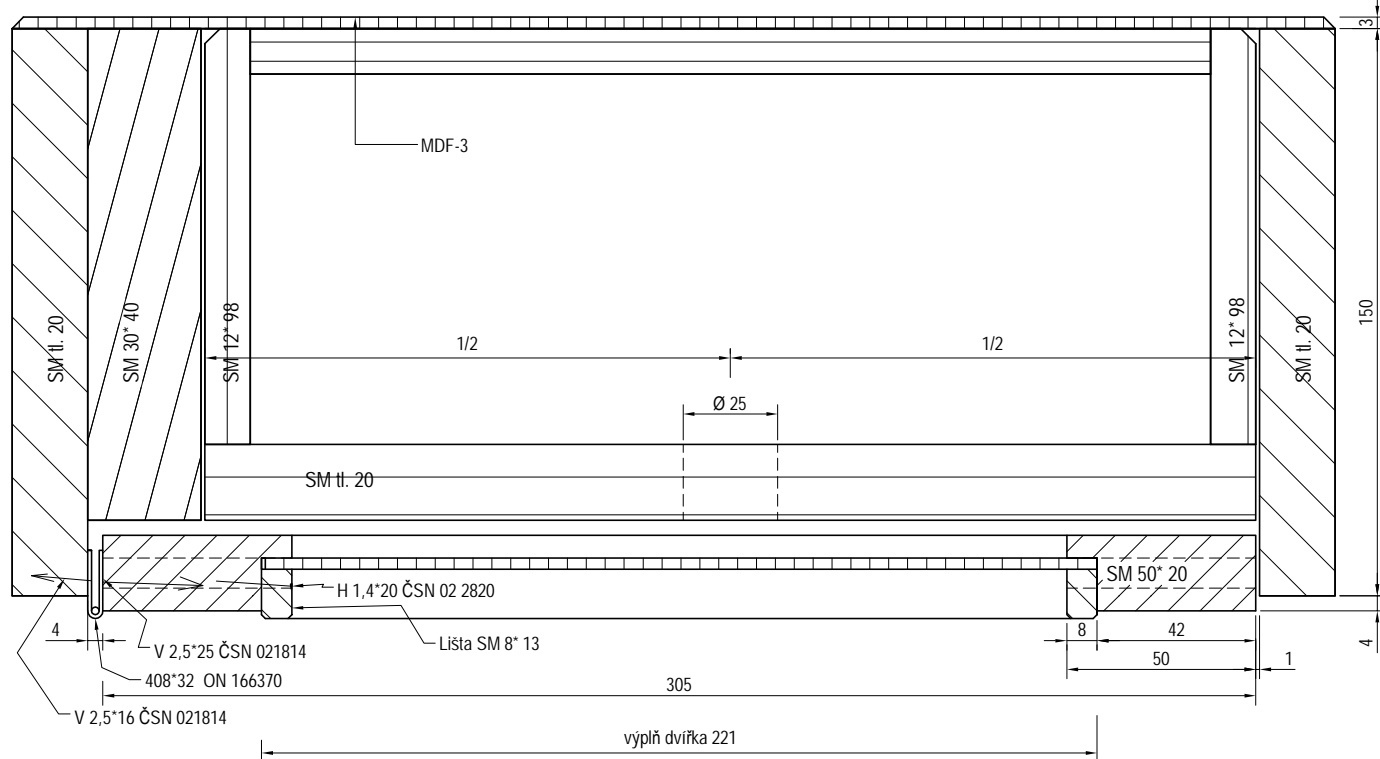

KUSOVNÍK

	dl.	š.	tl.	ks.
KORPUS				
Boky				
Půdy				
Police kolík				
Police svlak				
Záda				
Hřebíky				
Kolík BK 8*40				
ZÁSUVKA				
Boky				
Čelo				
Zadní díl				
Dno				
Hřebíky				
DVEŘE				
Vlisy dlouhé				
Vlisy krátké				
Lišty dlouhé				
Lišty krátké				
Výplň				
Hřebíky				
Úchytka				
Tyčový závěs				
Magnet. sklapka				
Vruty				
Vruty				

Řez B-B m: 1:2

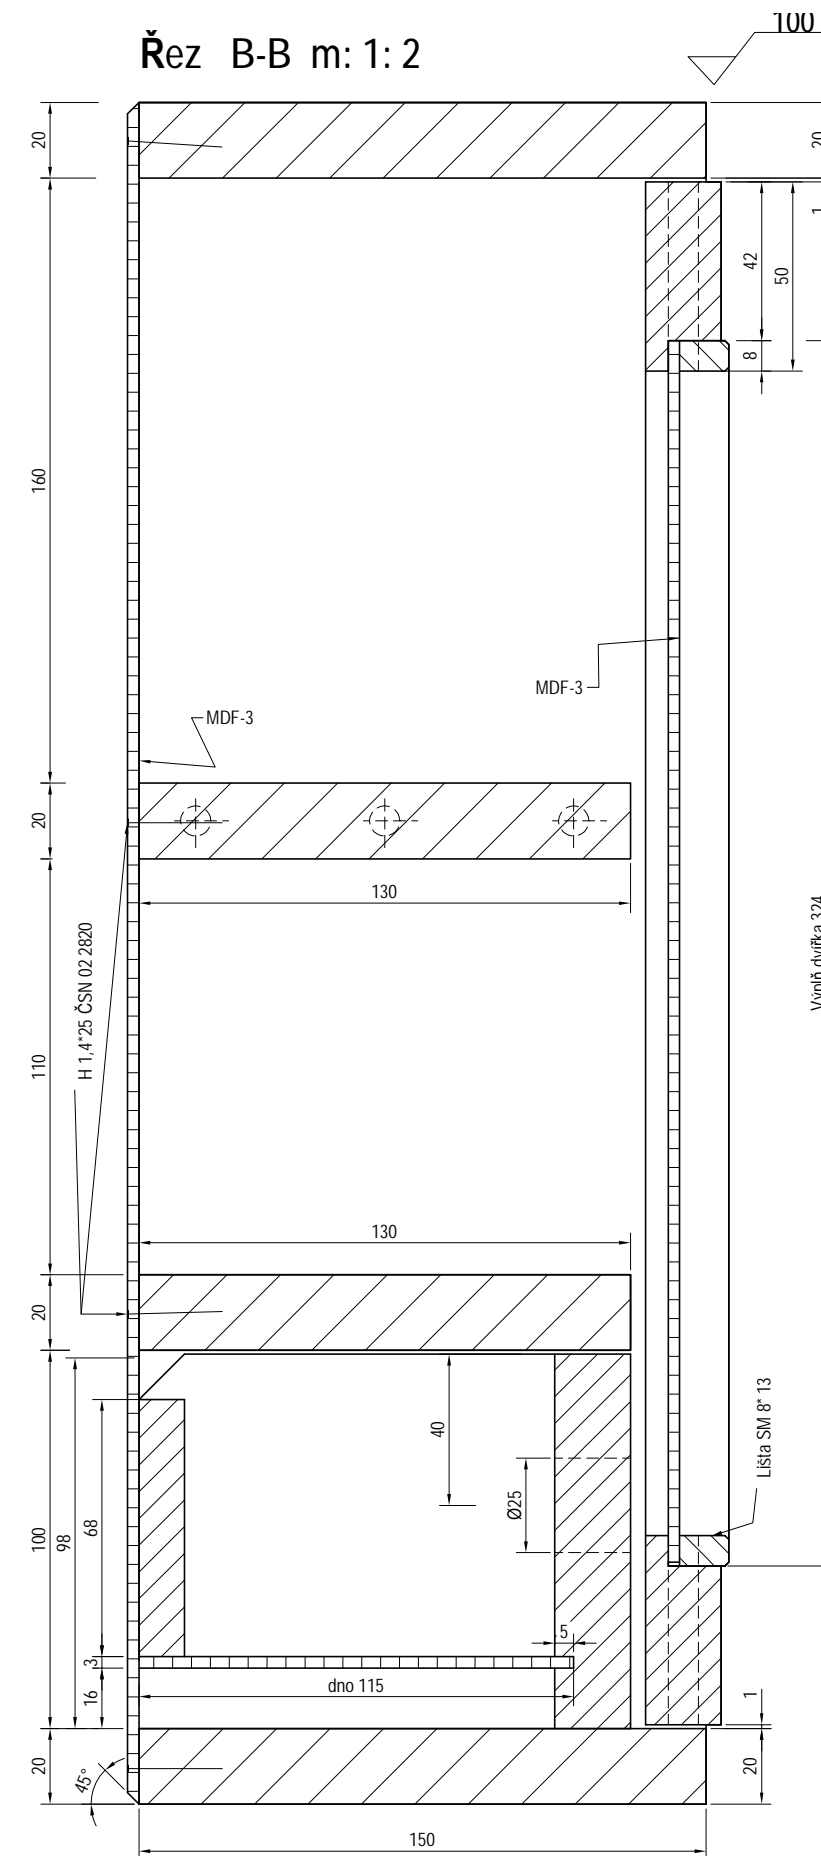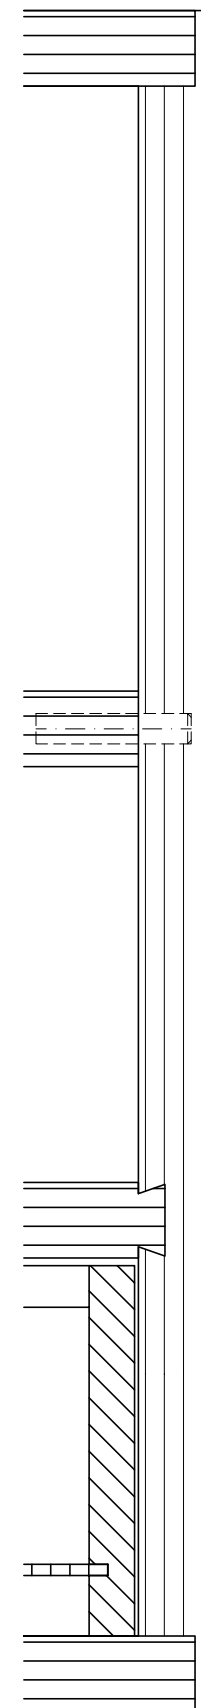

SOS stavební Karlovy Vary	VY_52_INOVACE_PA_56	č. výkresu:
Obsah výkresu:	Lékárnička - 20mm	14B
Vypracoval: ing. Tomáš Zdražil, SOS stavební Karlovy Vary, Sabinovo nám. 16, Karlovy Vary 360 09	m: 1: 5, 2	